


Funkcionāli nepieciešamā zemes gabala projekts
Daudzdzīvokļu dzīvojamai mājai Kalna ielā 41, Madonā, Madona novadā




Funkcionāli nepieciešamā zemes gabala projekts uz topogrāfiskās kartes pamata
Datu avoti: <https://topografija.lv>; <https://www.lvmgeo.lv/kartes> (Dati no VZD, LGIA, SIA "Karšu izdevniecība Jāņa Sēta") 2024. gada informācija

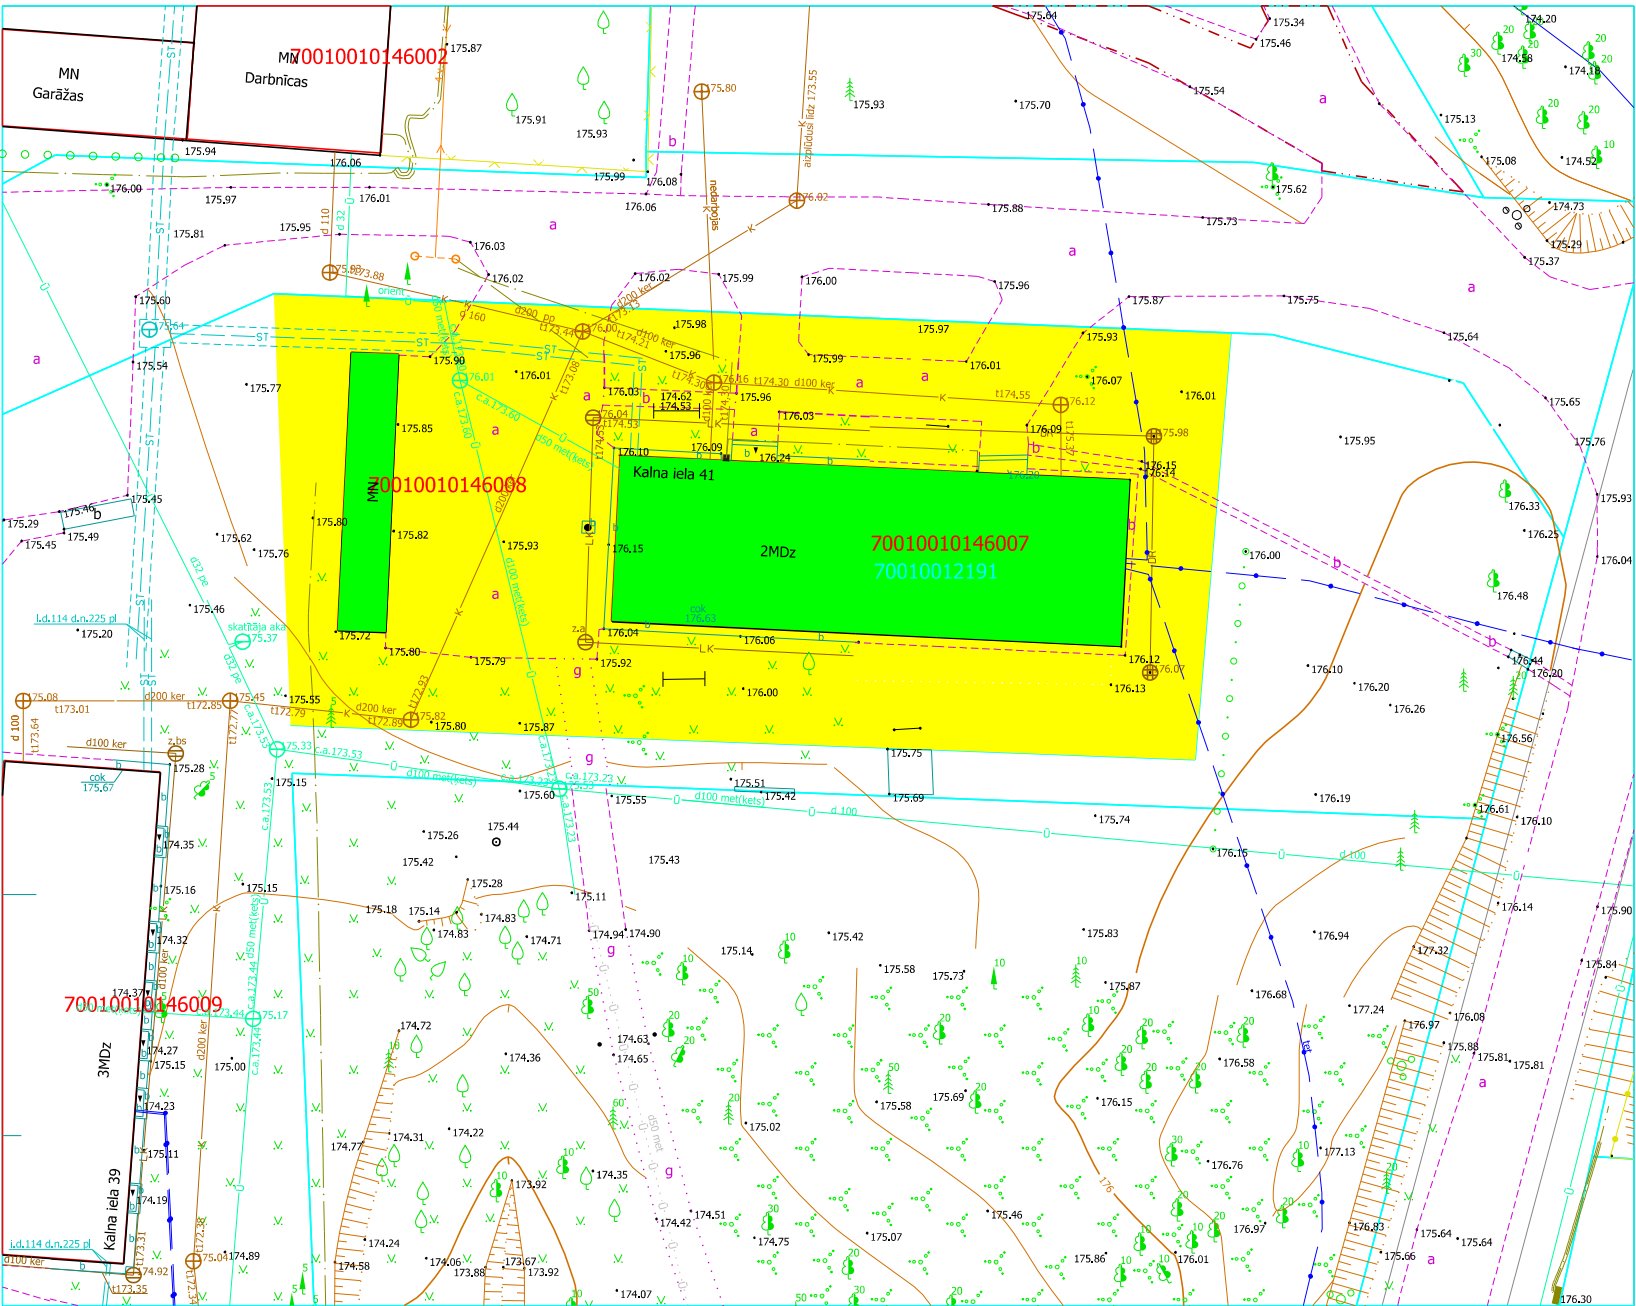

Daudzdzīvokļu dzīvojamās mājas Kalna ielā 41, Madonā, Madonas novadā, funkcionāli nepieciešamā zemes gabala robežas, ko veido fiziskai personai piederošas zemes vienības ar kadastra apzīmējumu 7001 001 2191 daļa - 0.1750 ha platībā (kadastrālās uzmērīšanas laikā platība var tikt precizēta).

Funkcionāli nepieciešamā zemes gabala novietojums zemes vienībā

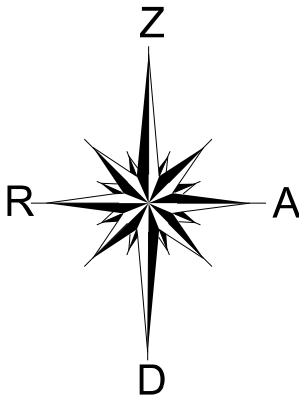

- Apzīmējumi:
- Sarkanā līnija
 - Zemes vienības robeža
 - Zemes vienības kadastra apzīmējums
 - Būves kadastra apzīmējums

2 stāvu dzīvojamā māja Kalna ielā 41, Madonā, ar kadastra apzīmējumu 7001 001 0146 007, un saimniecības ēka ar kadastra apzīmējumu 7001 001 0146 008, kas reģistrētas nekustamā īpašuma ar kadastra numuru 7001 501 0067 sastāvā, kas pilnībā sadalīts dzīvokļu īpašumos. Īpašums ierakstīts Madonas pilsētas zemesgrāmatās nodaļā Nr. 533.

Sagatavoja: S. Putniņa Nekustamā īpašuma pārvaldības un teritoriālās plānošanas nodaļas zemes ierīcības inženiere
Adrese: Kalna iela 41, Madona, Madonas novads, LV-4801
Mērogs 1:500