


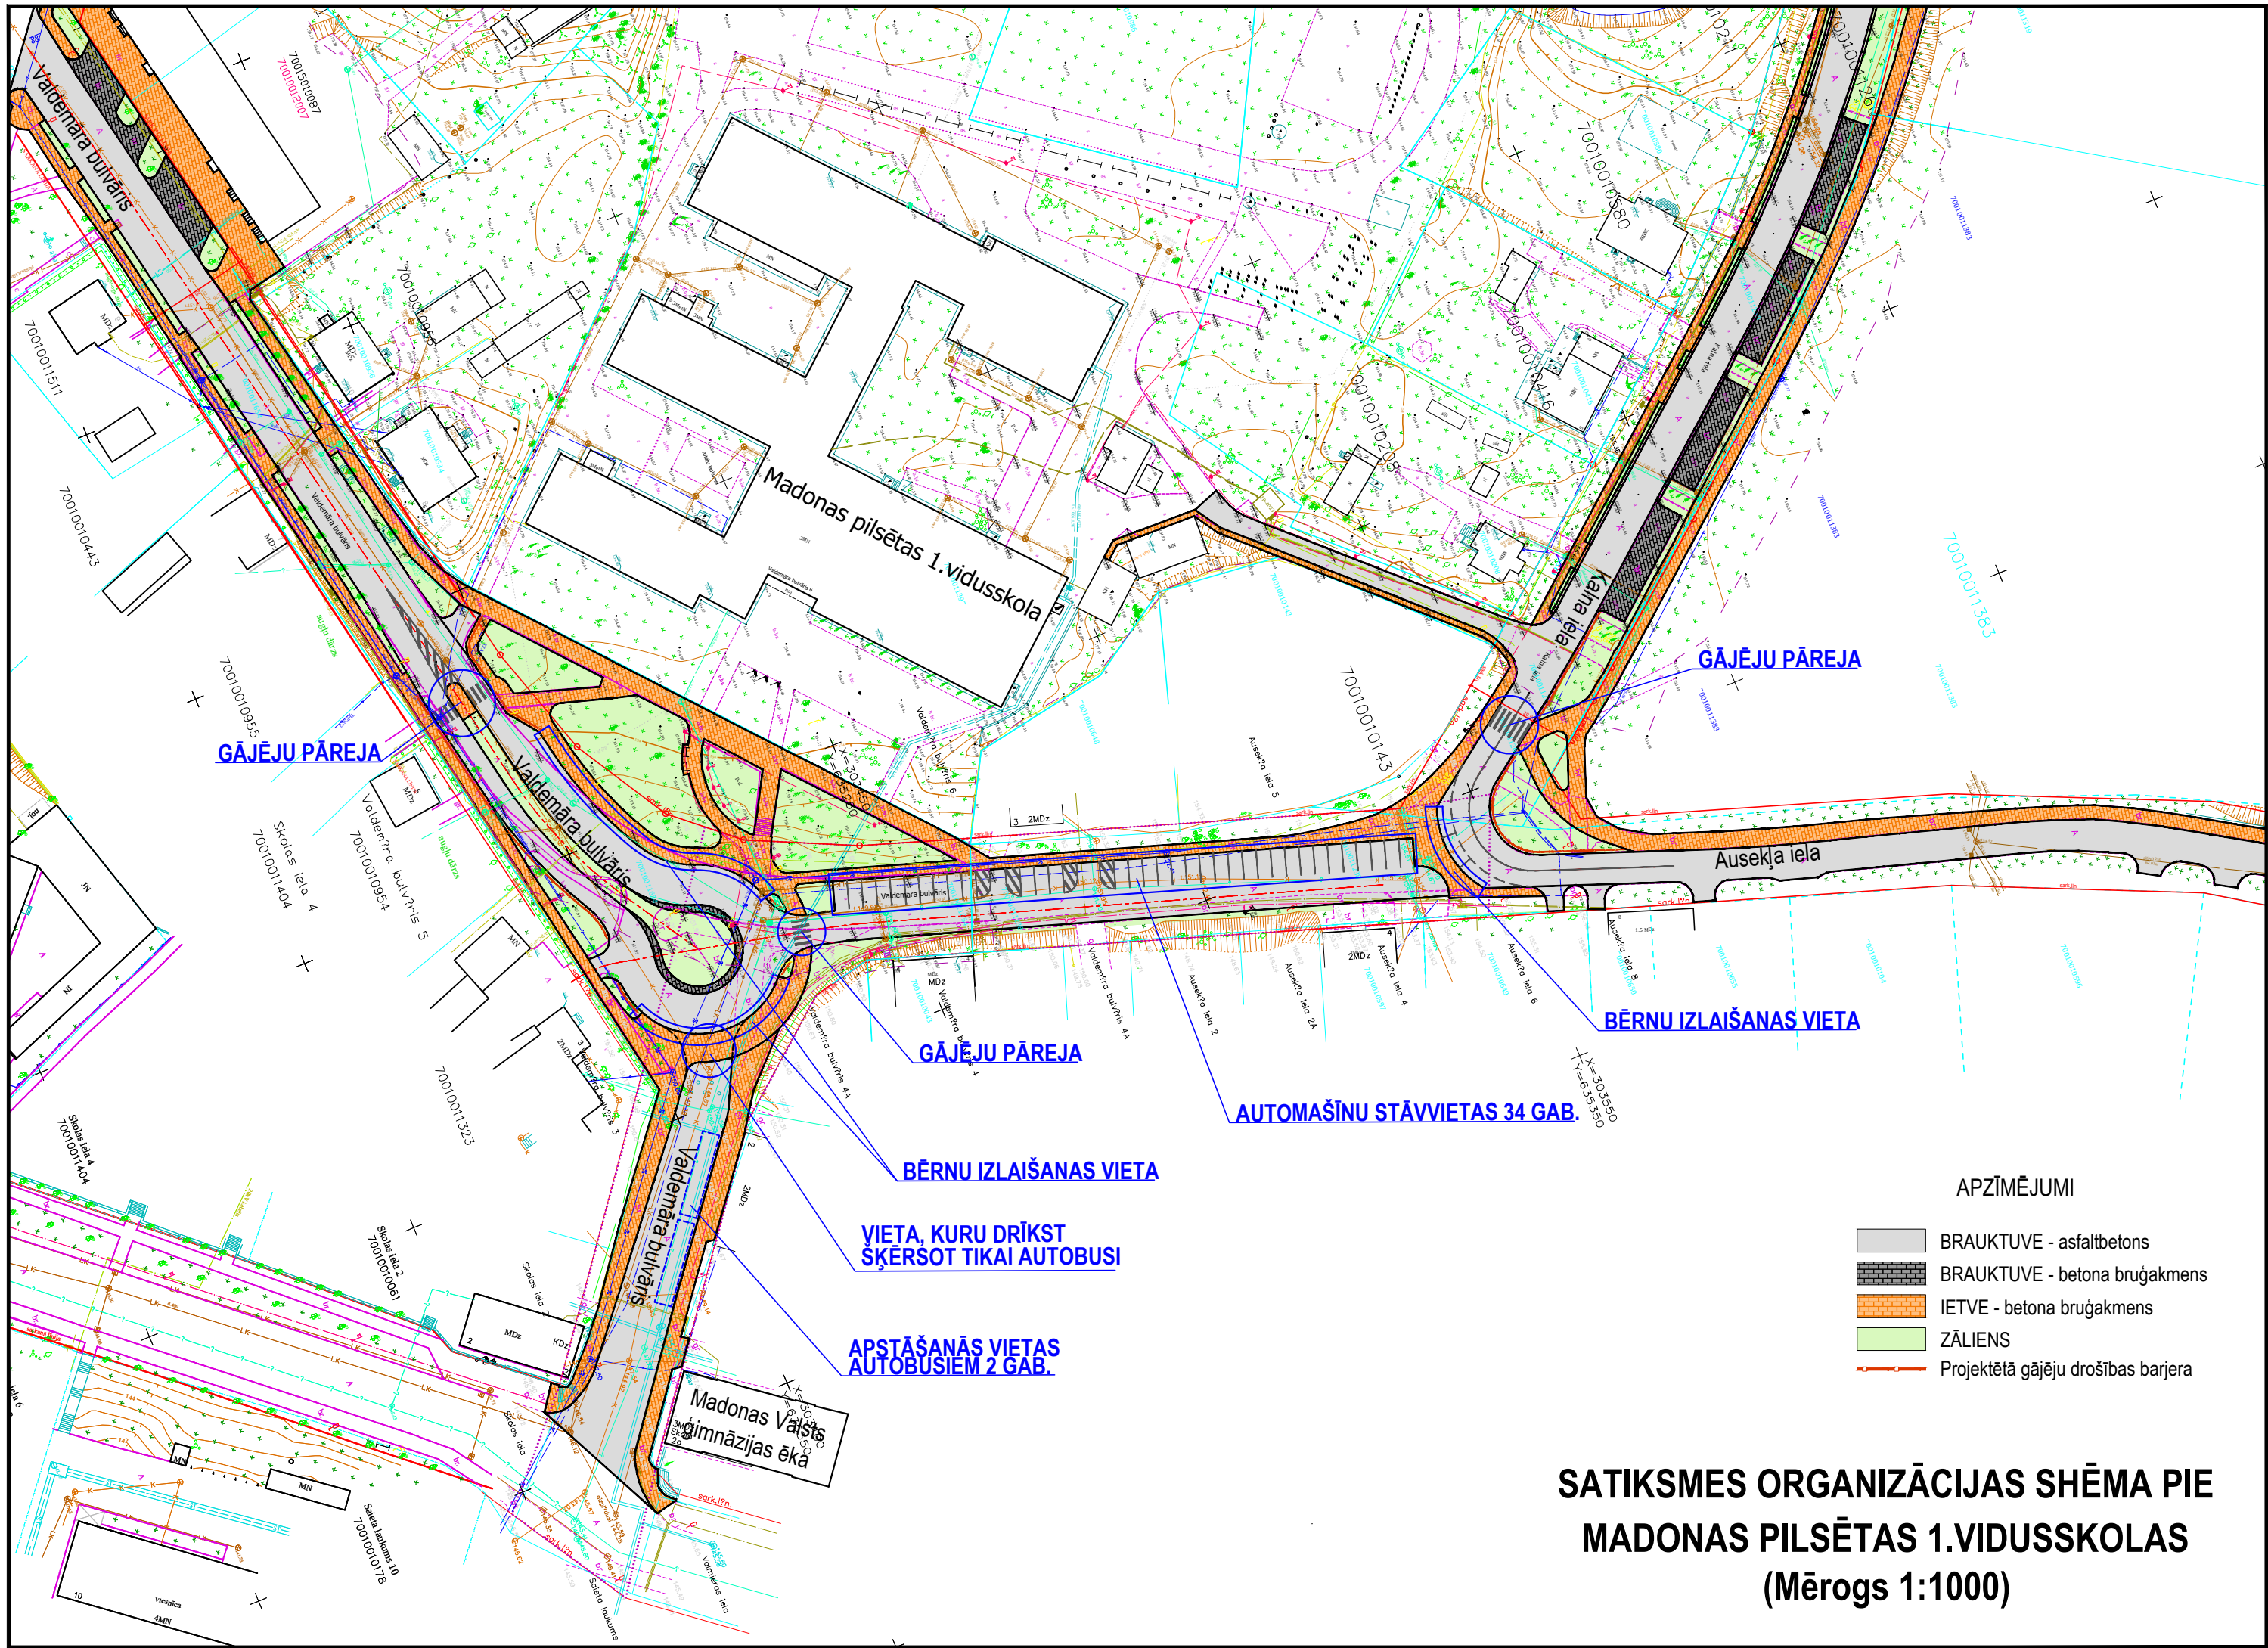

APZĪMĒJUMI

- BRAUKTUVE - asfaltbetons
- BRAUKTUVE - betona bruģakmens
- IETVE - betona bruģakmens
- ZĀLIENS
- Projektētā gājēju drošības barjera

SATIKSMES ORGANIZĀCIJAS SHĒMA PIE
MADONAS PILSĒTAS 1.VIDUSSKOLAS
(Mērogs 1:1000)